
GHISARREDO
LIGHT AND DESIGN

SCALA 1:20

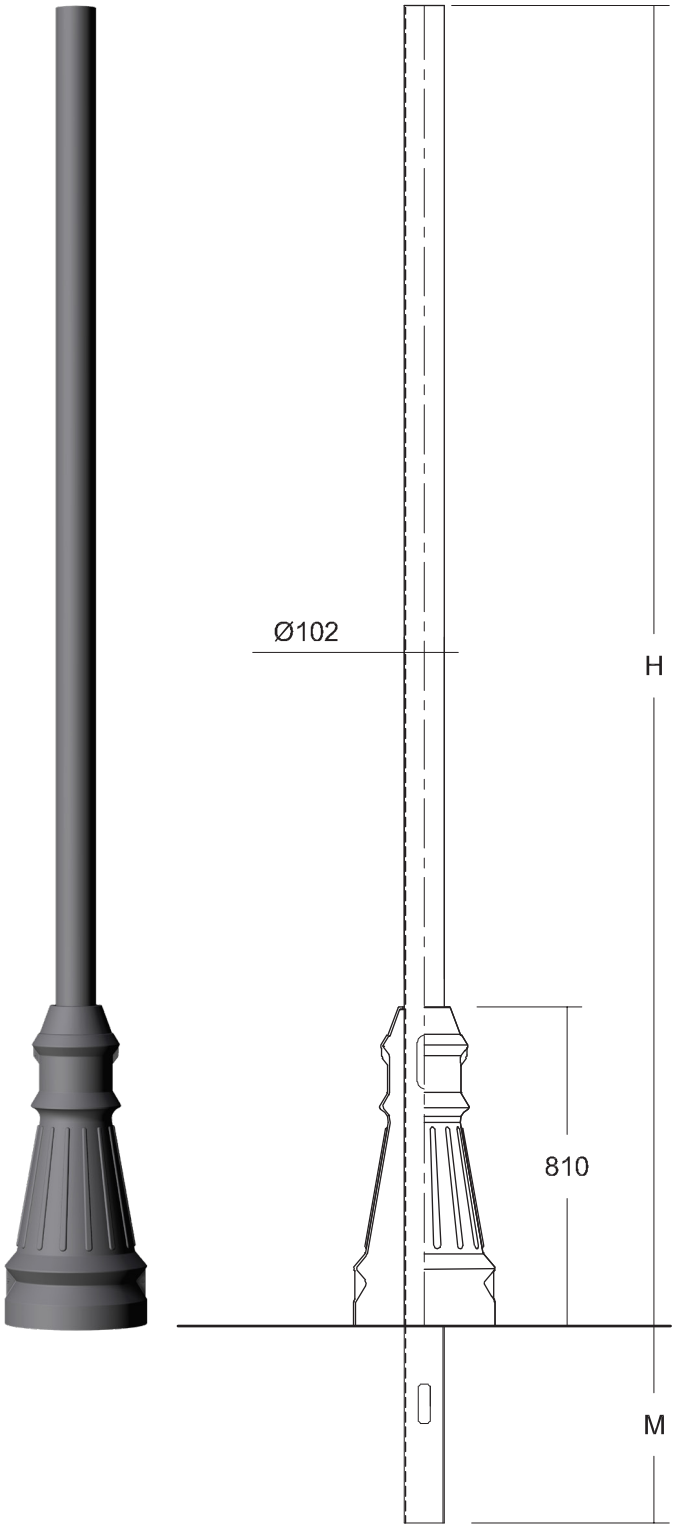

SERIE PALI CILINDRICI Ø102 mm

DESCRIZIONE

STRUTTURA

Palo in acciaio S235JR (UNI-EN 10025) Ø102 mm zincato a caldo secondo le norme (UNI EN ISO 1461).

Base in fusione di alluminio (UNI-EN 1706) Ø360 mm di base, altezza 810 mm

Bulloneria in acciaio inox.

Per dettagli dell'ancoraggio a terra, fare fede al disegno tecnico.

CICLO VERNICIATURA

ACCIAIO
Mano di primer bicomponenete ai fosfati di zinco e due mani di finitura con vernice bicomponenete colore grigio standard (**S**). Colorazioni RAL su richiesta.

ALLUMINIO
Mano di primer bicomponenete ai fosfati di zinco e due mani di finitura con vernice bicomponenete colore grigio standard (**S**). Colorazioni RAL su richiesta.

MODELLO	ALTEZZA - H	MURATURA - M
LPC 041	**3400 mm**	**500 mm**
LPC 042	**3900 mm**	**500 mm**
LPC 043	**4400 mm**	**600 mm**
LPC 044	**4900 mm**	**600 mm**
LPC 045	**5400 mm**	**800 mm**
LPC 046	**5900 mm**	**800 mm**

Ghisarredo si riserva il diritto di apportare modifiche ai propri prodotti e alla documentazione senza preavviso.