
GHISARREDO
LIGHT AND DESIGN

SCALA 1:30

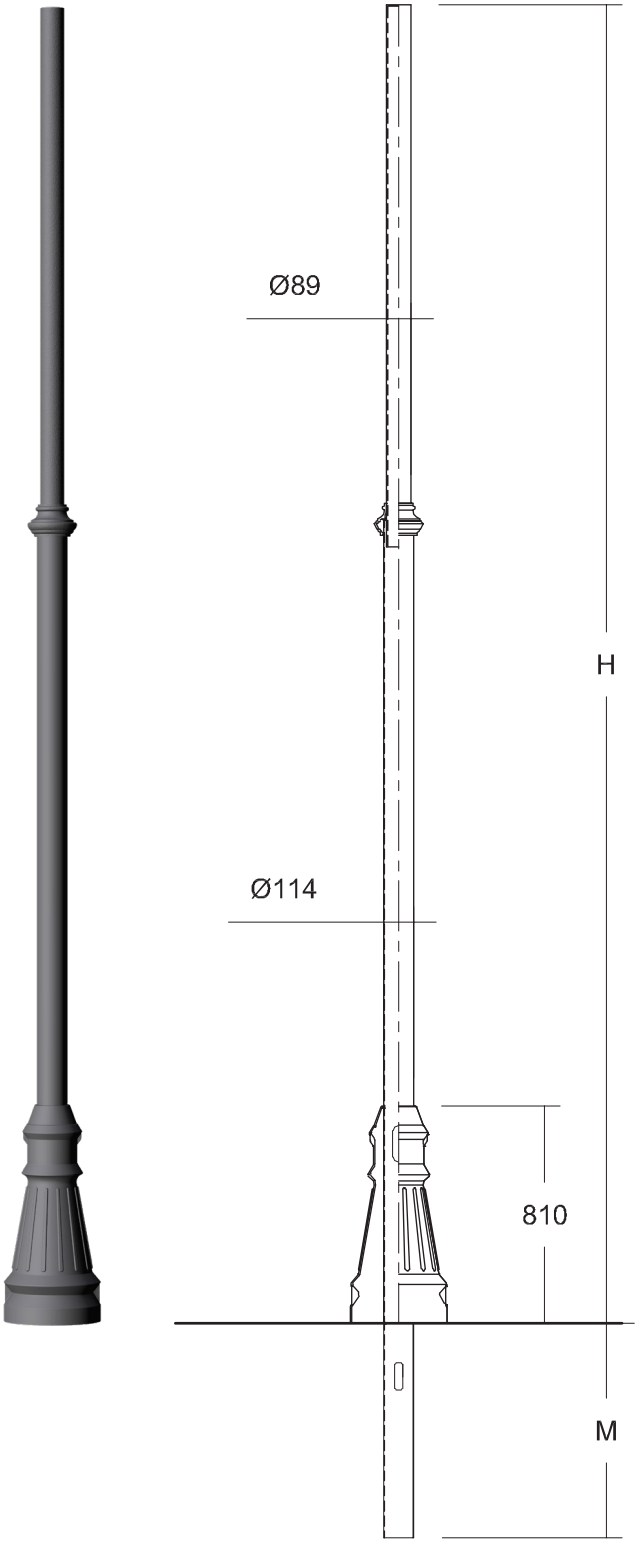

SERIE PALI RASTERMATI Ø114-89 mm

DESCRIZIONE

STRUTTURA

Palo in acciaio S235JR (UNI-EN 10025) Ø114-76 mm zincato a caldo secondo le norme (UNI-EN ISO 1461).

Base in fusione di ghisa GLJ-200 (UNI-EN 1561).

Raccordo in fusione di ghisa GLJ-200 (UNI-EN 1561) Ø114-89 mm.

Portello in alluminio pressofuso.

Bulloneria in acciaio inox.

Per dettagli dell'ancoraggio a terra, fare fede al disegno tecnico.

CICLO VERNICIATURA

ACCIAIO
Mano di primer bicomponenete ai fosfati di zinco e due mani di finitura con vernice bicomponenete colore grigio standard (**S**). Colorazioni RAL su richiesta.

GHISA
Sabbiatura, mano ad immersione di monocomponente allo zinco, mano di primer bicomponente ai fosfati di zinco, due mani di finitura con bicomponente grigio standard (**S**). Colorazioni RAL su richiesta.

MODELLO	ALTEZZA - H	MURATURA - M
LPR 054	**4900 mm**	**600 mm**
LPR 055	**5400 mm**	**800 mm**
LPR 056	**5900 mm**	**800 mm**

GHISARREDO srl, Via Biagio di Santolino, 86 - 47892 Acquaviva Repubblica di San Marino - Tel. +378 0549 999675 - **www.ghisarredo.com** - **info@ghisarredo.com**
Ghisarredo si riserva il diritto di apportare modifiche ai propri prodotti e alla documentazione senza preavviso.