
GHISARREDO
LIGHT AND DESIGN

SCALA 1:20

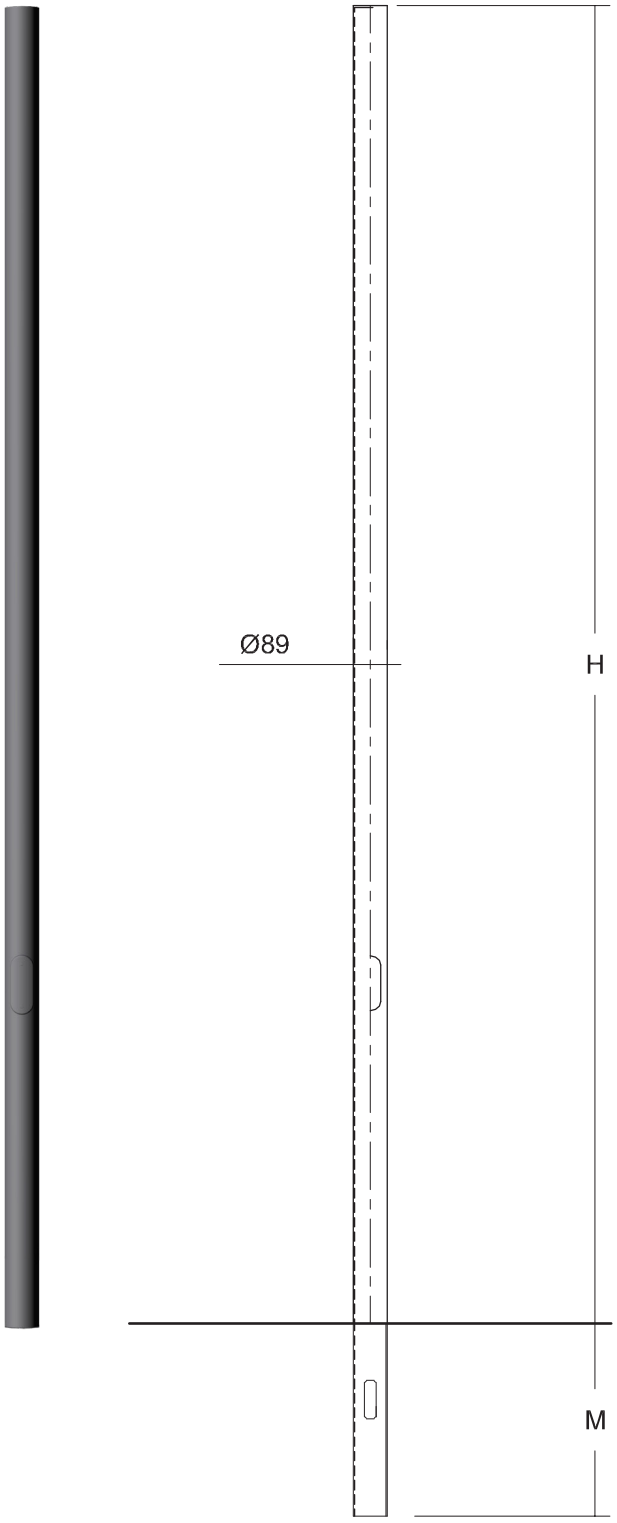

SERIE PALI CILINDRICI Ø89 mm

DESCRIZIONE

STRUTTURA

Palo in acciaio S235JR (UNI -N 10025)
Ø 89 mm zincato a caldo secondo le norme (UNI-EN ISO 1461).

Portello in alluminio pressofuso.

Bulloneria in acciaio inox.

Per dettagli dell'ancoraggio a terra, fare fede al disegno tecnico.

CICLO VERNICIATURA

ACCIAIO
Mano di primer bicomponenete ai fosfati di zinco e due mani di finitura con vernice bicomponenete colore grigio standard (**S**). Colorazioni RAL su richiesta.

MODELLO MODEL	ALTEZZA - H HEIGHT - H	MURATURA - M MASONRY - M
LPC 121	**3400 mm**	**500 mm**
LPC 122	**3900 mm**	**500 mm**
LPC 123	**4400 mm**	**600 mm**

GHISARREDO srl, Via Biagio di Santolino, 86 - 47892 Acquaviva Repubblica di San Marino - Tel. +378 0549 999675 - **www.ghisarredo.com** - **info@ghisarredo.com**
Ghisarredo si riserva il diritto di apportare modifiche ai propri prodotti e alla documentazione senza preavviso.