
GHISARREDO
LIGHT AND DESIGN

SCALA 1:20

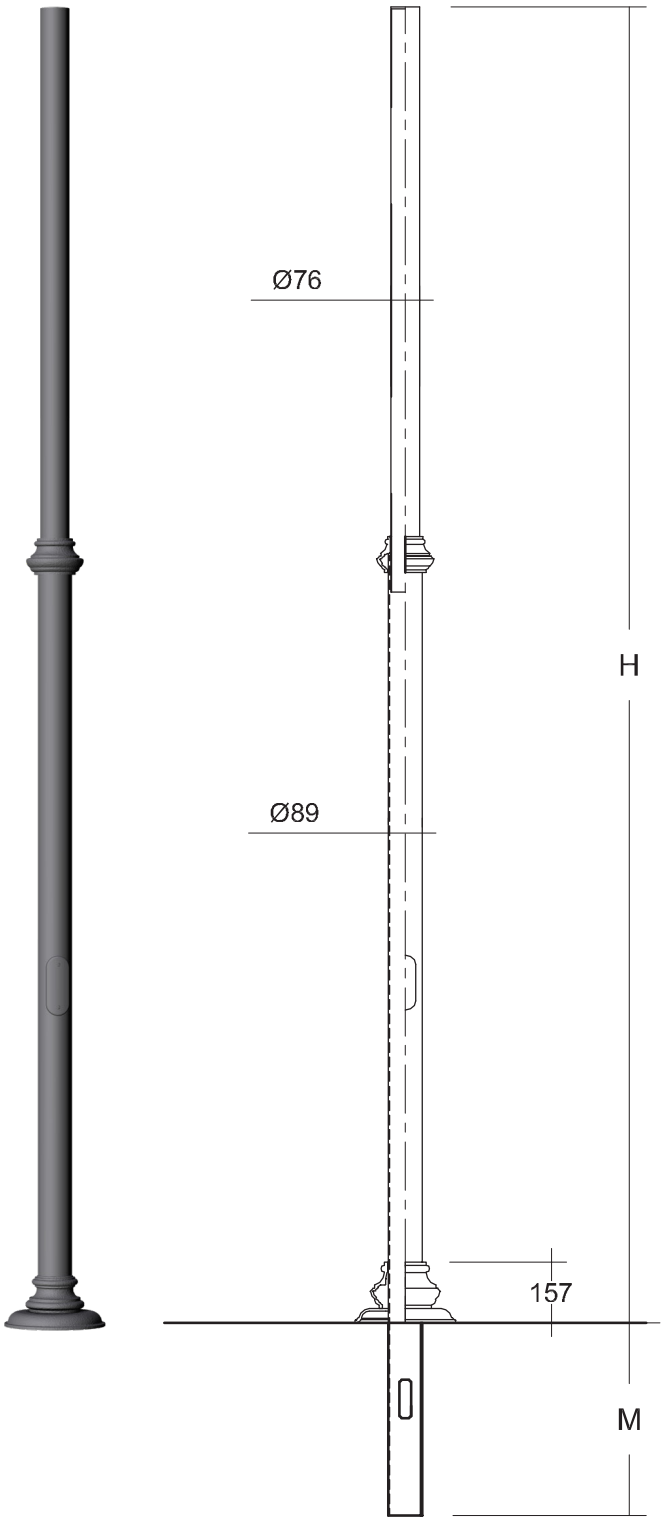

SERIE PALI RASTREMATI Ø89-76 mm

DESCRIZIONE

STRUTTURA

Palo in acciaio S235JR (UNI-EN 10025) Ø89-76 mm zincato a caldo secondo le norme (UNI-EN ISO 1461).

Copriflangia in fusione di ghisa GJL-200 (UNI-EN 1561)

Raccordo di base in fusione di ghisa GJL-200 (UNI-EN 1561) Ø114-89 mm.

Raccordo intermedio in fusione di ghisa GJL-200 (UNI-EN 1561) Ø89-76 mm.

Portello in alluminio pressofuso.

Bulloneria in acciaio inox.

Per dettagli dell'ancoraggio a terra, fare fede al disegno tecnico.

CICLO VERNICIATURA

ACCIAIO
Mano di primer bicomponenete ai fosfati di zinco e due mani di finitura con vernice bicomponenete colore grigio standard (**S**). Colorazioni RAL su richiesta.

GHISA
Sabbiatura, mano ad immersione di monocomponente allo zinco, mano di

MODELLO	ALTEZZA - H	MURATURA - M
LPR 021	**3400 mm**	**500 mm**
LPR 022	**3900 mm**	**500 mm**
LPR 023	**4400 mm**	**600 mm**

Ghisarredo si riserva il diritto di apportare modifiche ai propri prodotti e alla documentazione senza preavviso.