
GHISARREDO
LIGHT AND DESIGN

SCALA 1:20

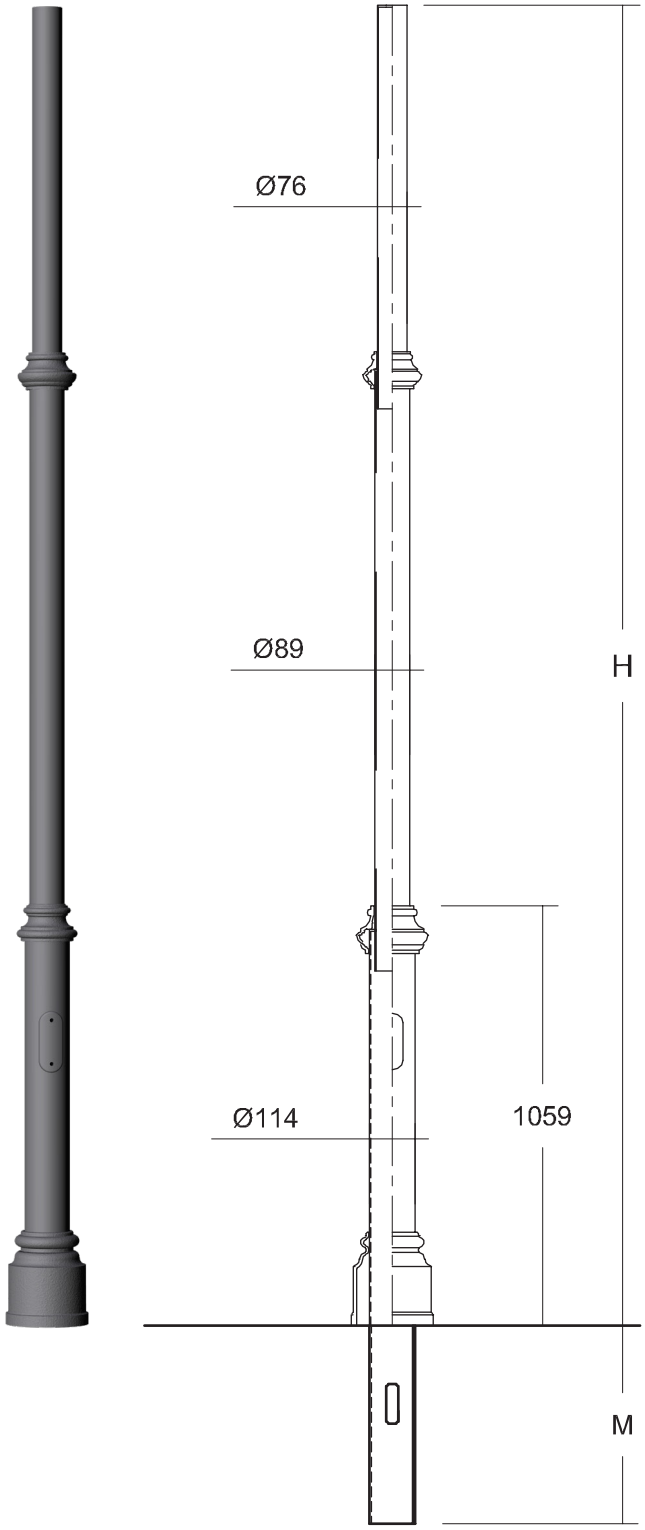

SERIE PALI RASTREMATI Ø114-89-76 mm

DESCRIZIONE

STRUTTURA

Palo in acciaio S235JR (UNI-EN 10025) Ø114-89-76 mm zincato a caldo secondo le norme (UNI-EN ISO 1461).

Base in fusione di ghisa GJL-200 (UNI-EN 1561)

Raccordo intermedio in fusione di ghisa GJL-200 (UNI-EN 1561) Ø114-89 mm.

Raccordo superiore in fusione di ghisa GJL-200 (UNI-EN 1561) Ø89-76 mm.

Portello in alluminio pressofuso.

Bulloneria in acciaio inox.

Per dettagli dell'ancoraggio a terra, fare fede al disegno tecnico.

CICLO VERNICIATURA

ACCIAIO
Mano di primer bicomponenete ai fosfati di zinco e due mani di finitura con vernice bicomponenete colore grigio standard (**S**). Colorazioni RAL su richiesta.

GHISA
Sabbiatura, mano ad immersione di monocomponente allo zinco, mano di primer bicomponente ai fosfati di zinco, due mani di finitura con bicomponente grigio standard (**S**). Colorazioni RAL su richiesta.

MODELLO	ALTEZZA - H	MURATURA - M
LPR 031	**3330 mm**	**500 mm**
LPR 032	**3830 mm**	**500 mm**
LPR 033	**4330 mm**	**600 mm**
LPR 034	**4830 mm**	**600 mm**
LPR 035	**5330 mm**	**800 mm**

GHISARREDO srl, Via Biagio di Santolino, 86 - 47892 Acquaviva Repubblica di San Marino - Tel. +378 0549 999675 - **www.ghisarredo.com** - **info@ghisarredo.com**
Ghisarredo si riserva il diritto di apportare modifiche ai propri prodotti e alla documentazione senza preavviso.