
GHISARREDO
LIGHT AND DESIGN

SCALA 1:20

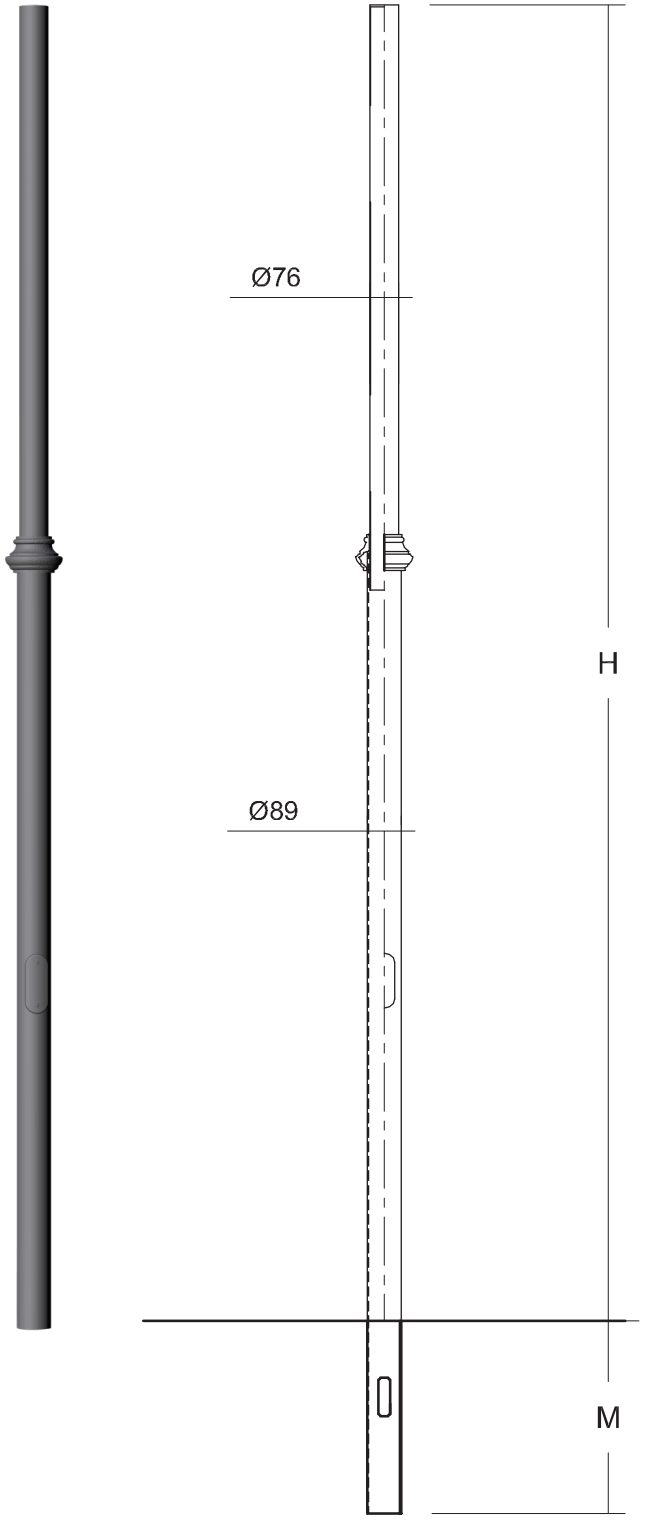

SERIE PALI RASTREMATI Ø89-76 mm

DESCRIZIONE

STRUTTURA

Palo in acciaio S235JR (UNI-EN 10025) Ø89-76 mm zincato a caldo secondo le norme (UNI-EN ISO 1461).

Raccordo in fusione di ghisa GJL-200 (UNI-EN 1561) Ø89-76 mm.

Portello in alluminio pressofuso.

Bulloneria in acciaio inox.

Per dettagli dell'ancoraggio a terra, fare fede al disegno tecnico.

CICLO VERNICIATURA

ACCIAIO
Mano di primer bicomponenete ai fosfati di zinco e due mani di finitura con vernice bicomponenete colore grigio standard (**S**). Colorazioni RAL su richiesta.

GHISA
Sabbiatura, mano ad immersione di monocomponente allo zinco, mano di primer bicomponente ai fosfati di zinco, due mani di finitura con bicomponente grigio standard (**S**). Colorazioni RAL su richiesta.

MODELLO	ALTEZZA - H	MURATURA - M
LPR 061	**3400 mm**	**500 mm**
LPR 062	**3900 mm**	**500 mm**
LPR 063	**4400 mm**	**600 mm**

Ghisarredo si riserva il diritto di apportare modifiche ai propri prodotti e alla documentazione senza preavviso.